















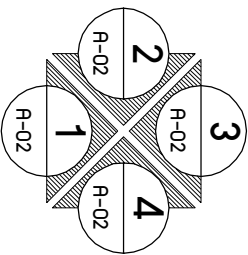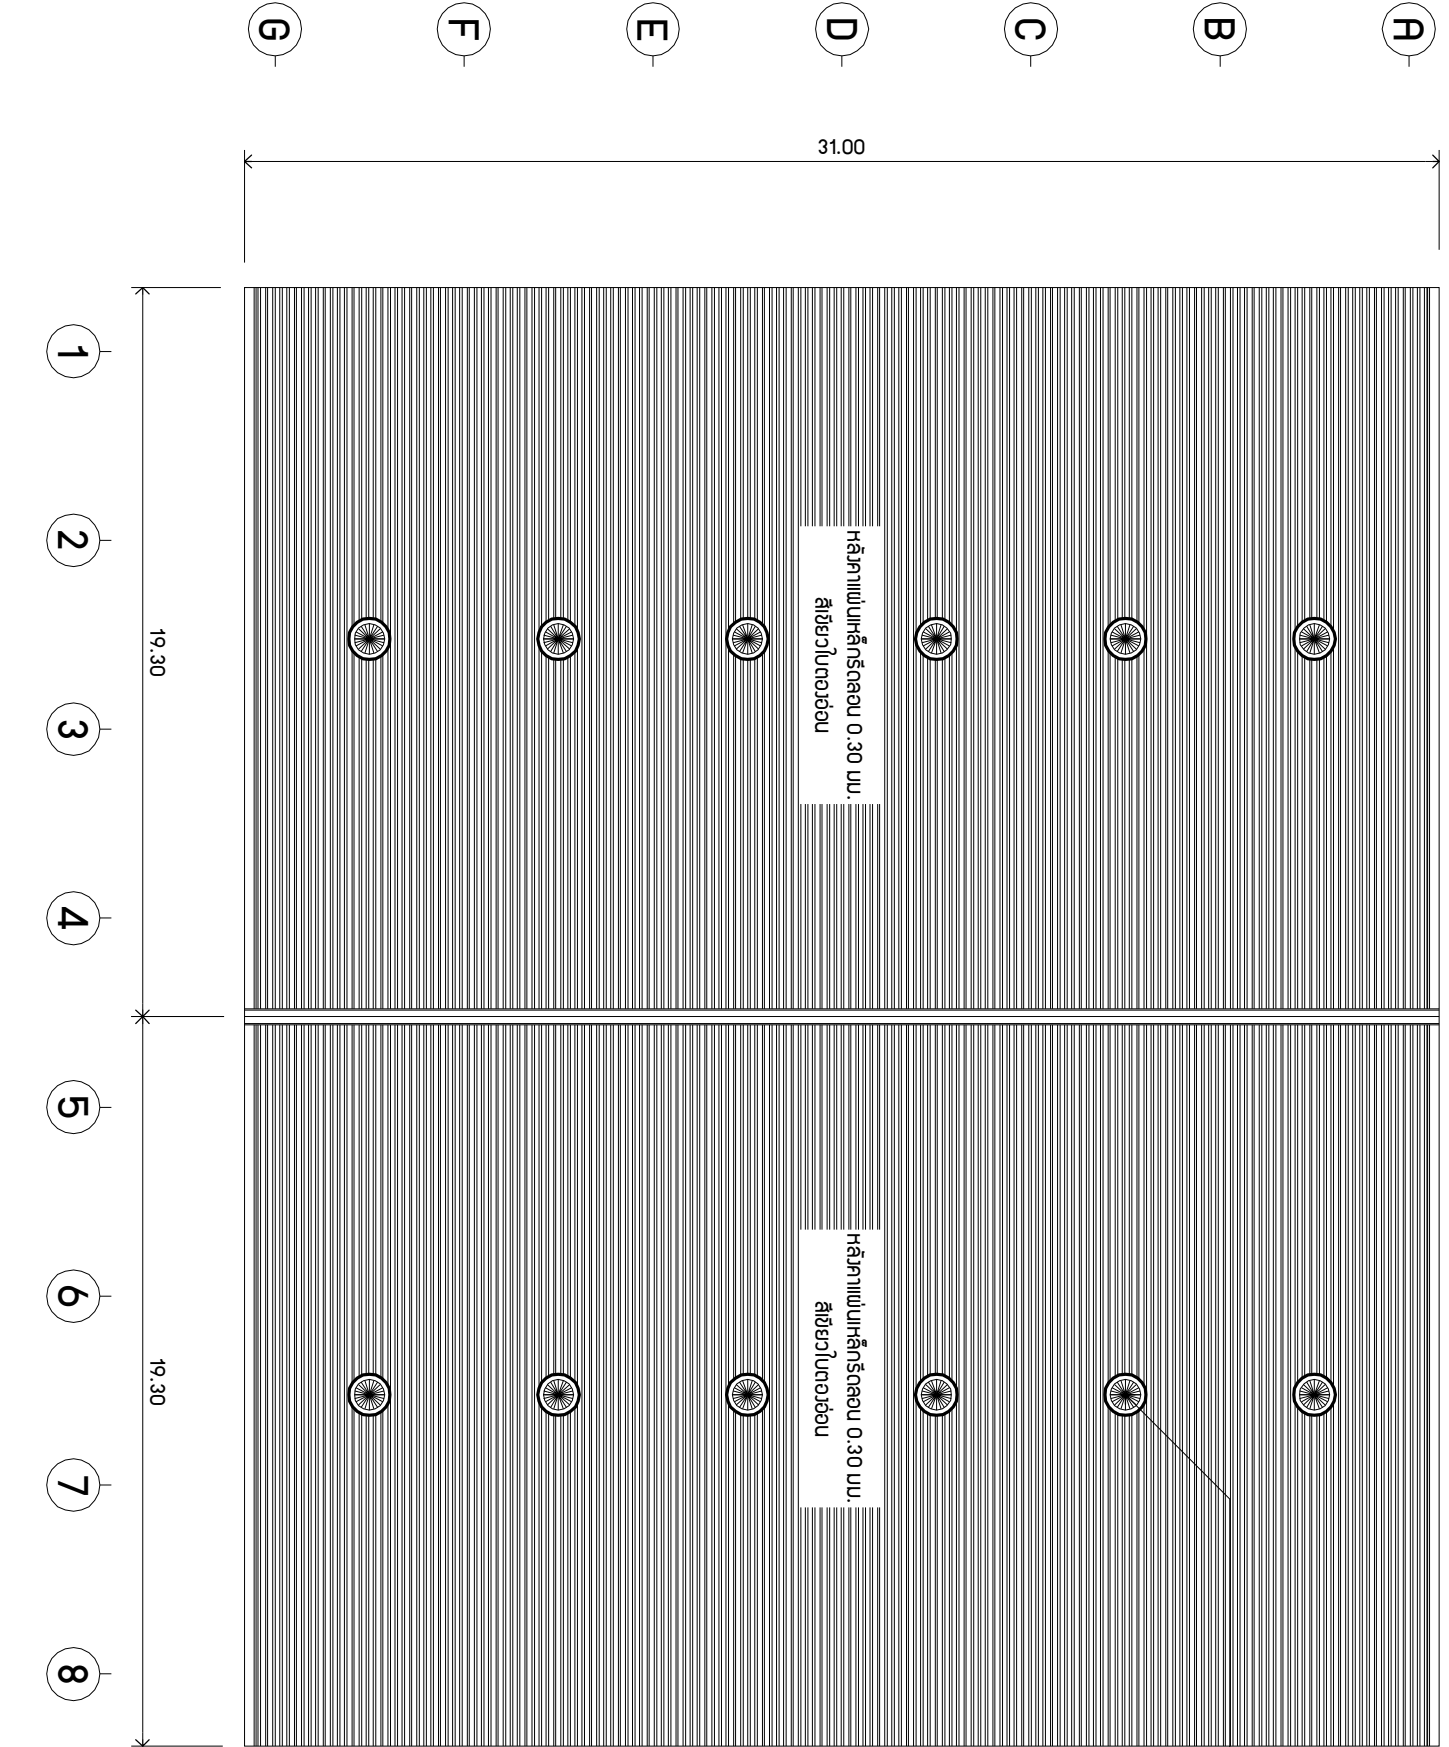



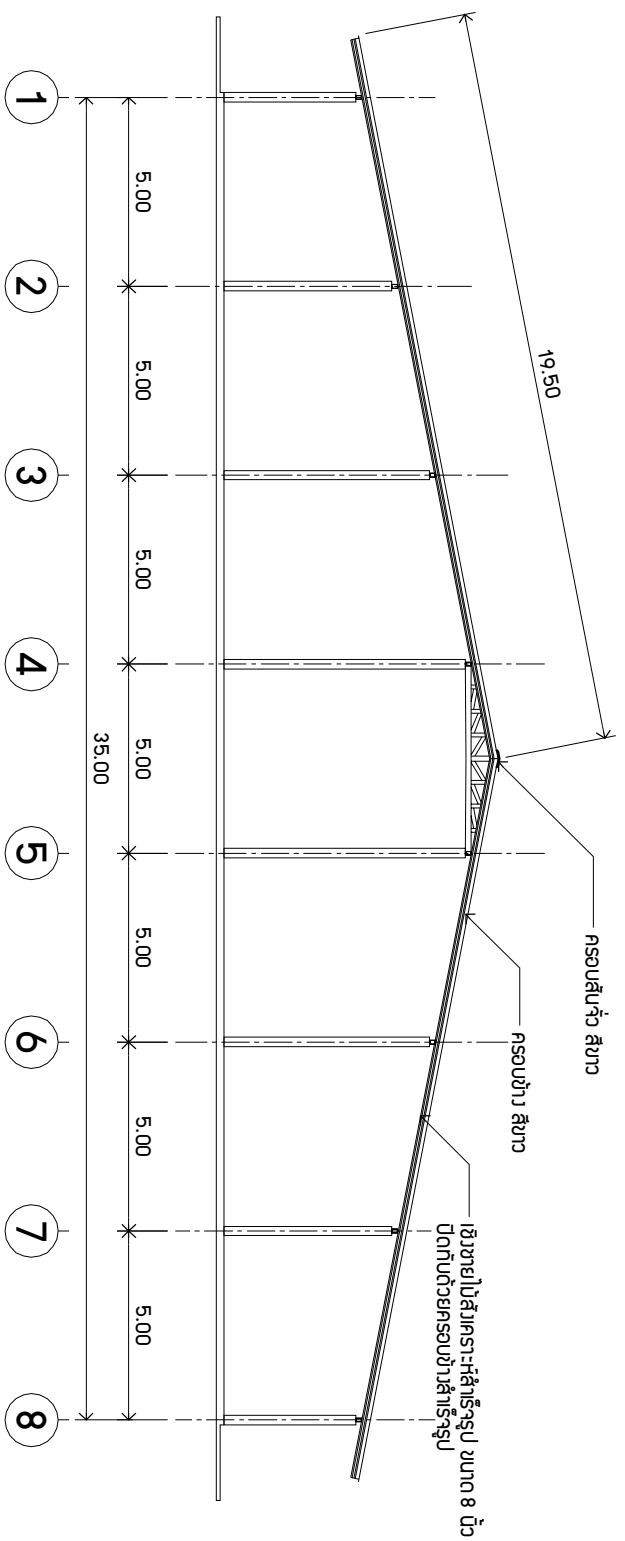


 SCALE 1:200

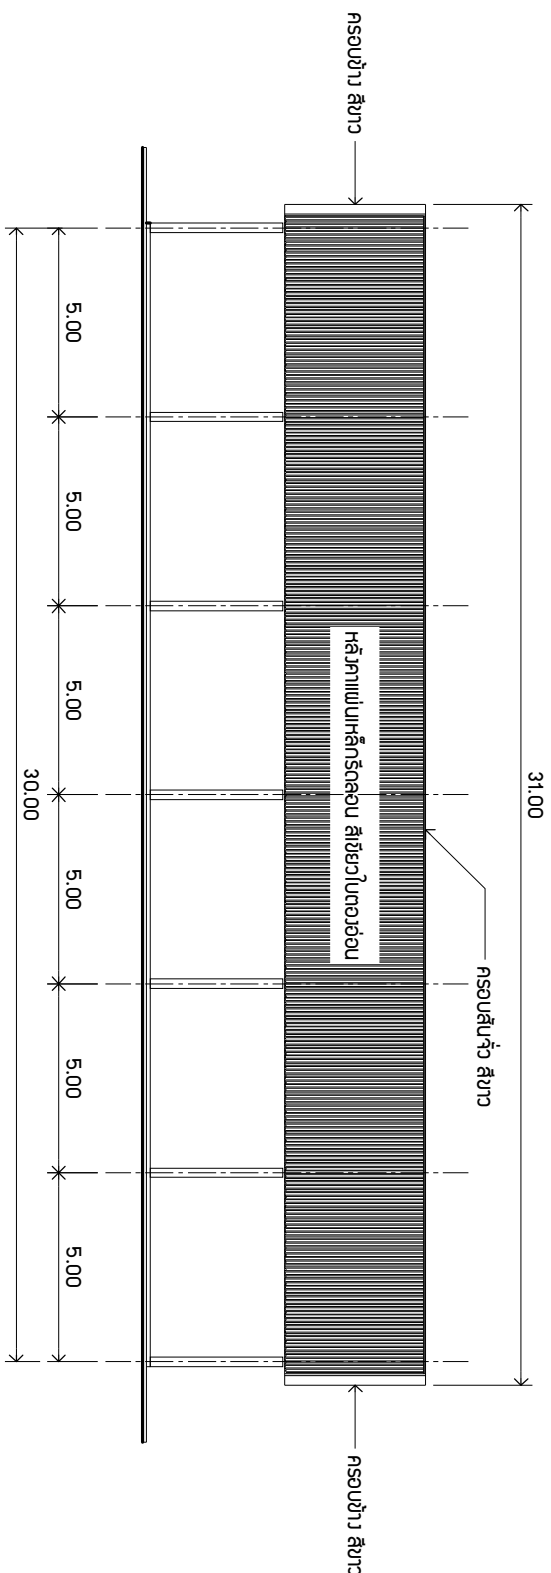

SCALE 1:200



SCALE 1:200


